


Ausschnitt aus dem rechtswirksamen Flächennutzungsplan mit Kennzeichnung des Geltungsbereiches der 8. Änderung des B-Planes Nr. 103A

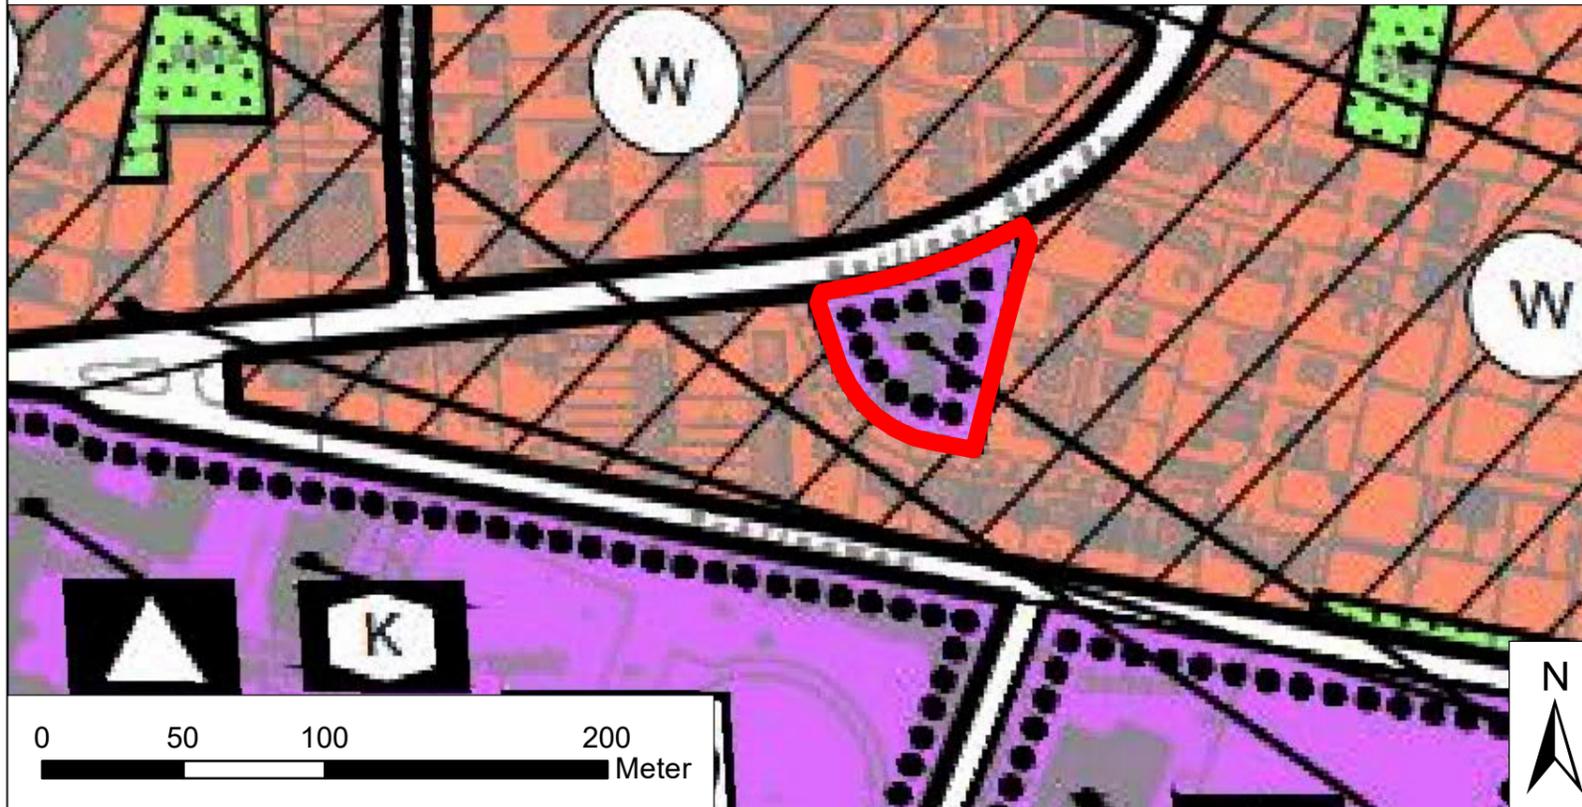

PLANZEICHENERKLÄRUNG


Art der baulichen Nutzung

 Wohnbauflächen

Sonstige Planzeichen

 Grenze des räumlichen Geltungsbereiches

5. Berichtigung des Flächennutzungsplanes

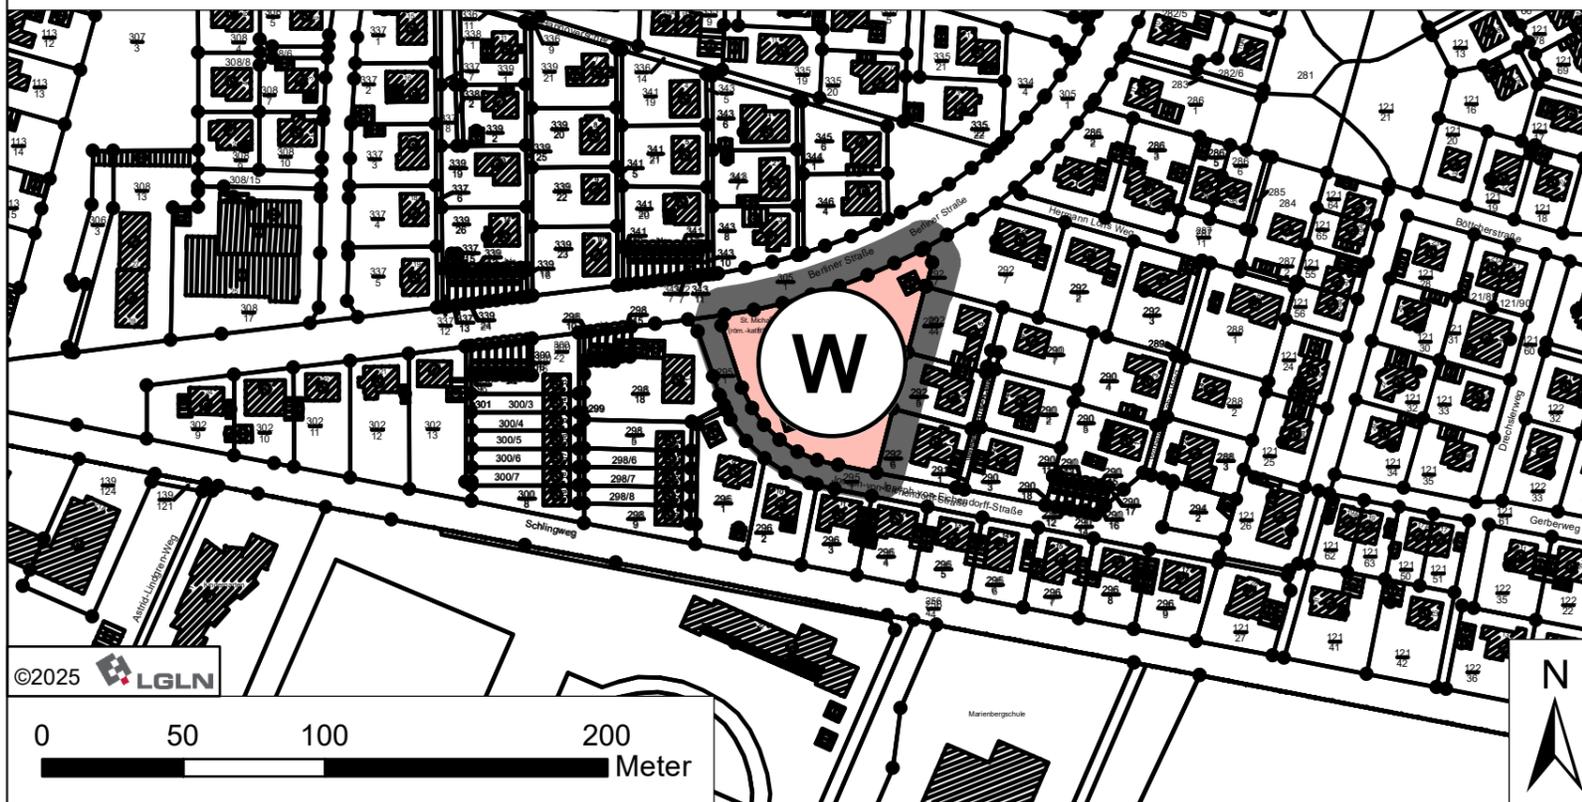

Gemeinde Nordstemmen



5. Berichtigung des Flächennutzungsplanes
Anpassung gemäß § 13 a Abs. 2 Nr. 2 BauGB
aufgrund des Bebauungsplanes Nr. 103A "Schratfeld"
mit örtlichen Bauvorschriften

Rechtskraft des Bebauungsplanes am:
Anpassung ortsüblich bekanntgemacht am:

Nordstemmen, den

(Dombrowski)
Bürgermeisterin

Maßstab: 1:2.500
Stand: 22.04.2025